

PRIMARIA MEDOLE


Ingresso Pullman



Ingr F

Ingr E

COVID

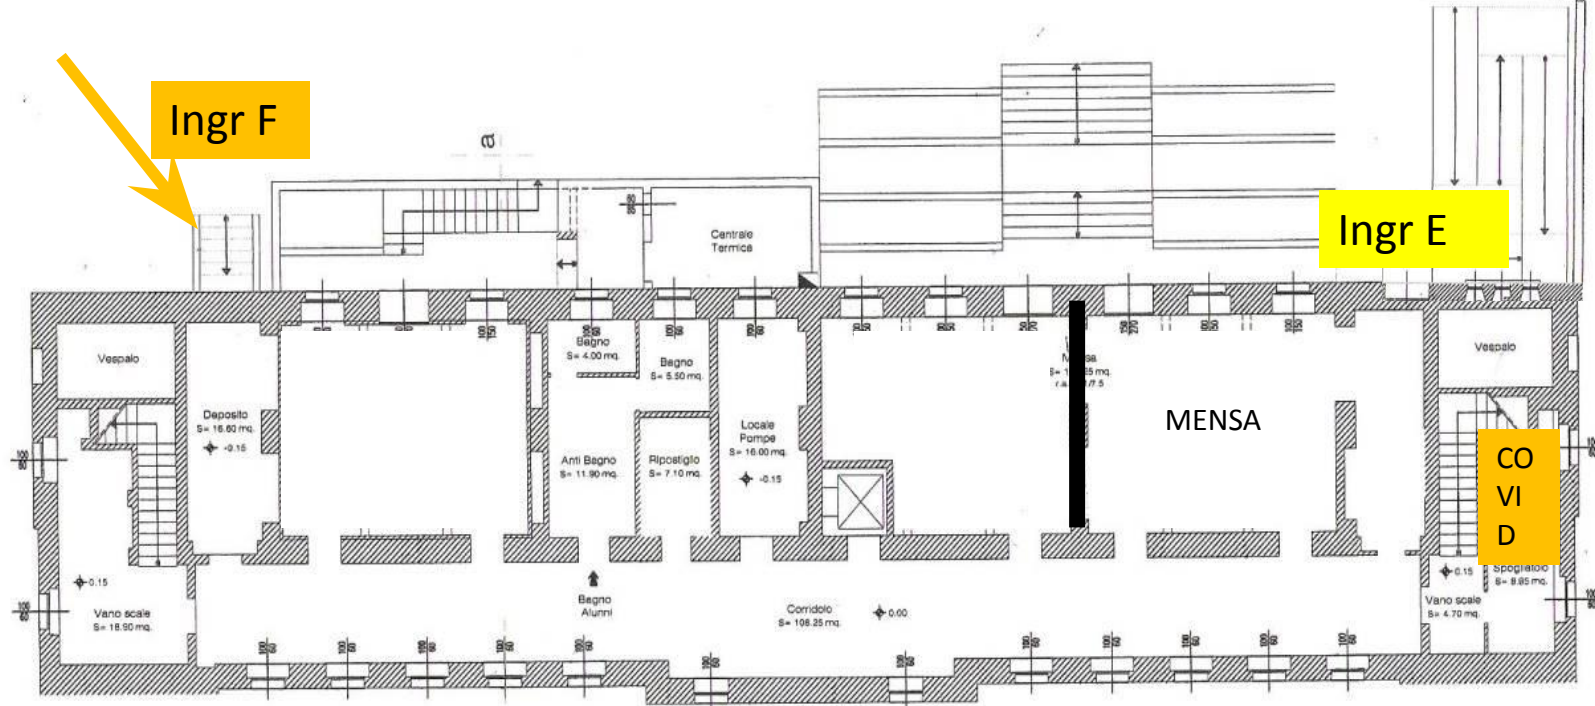

TORRE
LATO
EST

VIA
FONTANA
LATO
OVEST


TORRE
LATO
EST

PIANTA PIANO RIALZATO

Corte esterna
S= 1060,00 mq.

VIA
FONTANA
LATO
OVEST




PASSO
CARRAIO

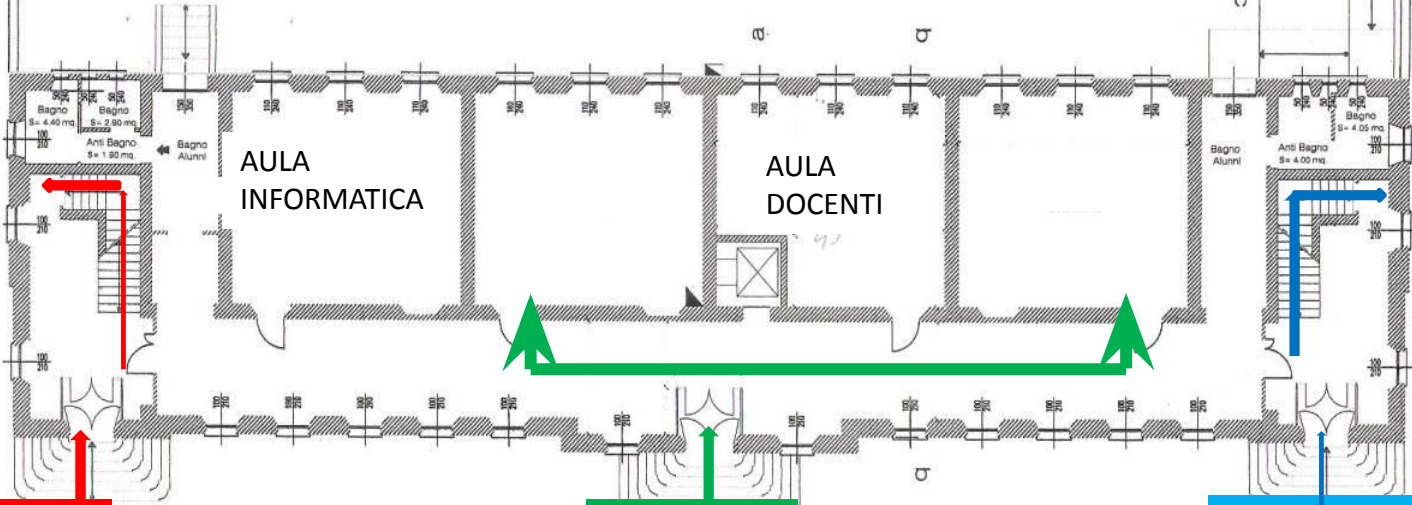

Ing./usc.
A

Ing./Usc.
B


Ing. Usc.
C

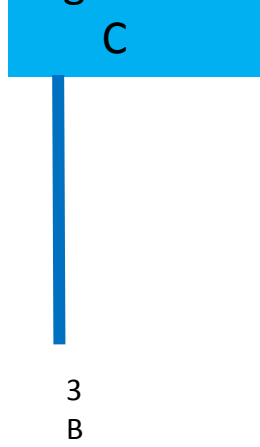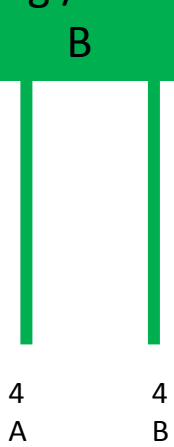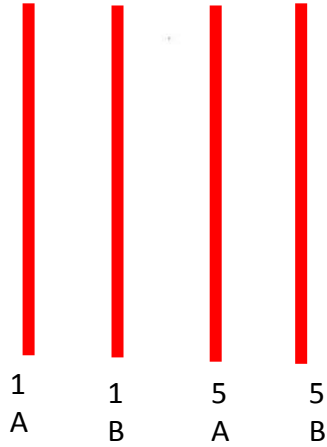

TORRE
LATO
EST

VIA
FONTANA
LATO
OVEST

PIANTA PIANO PRIMO

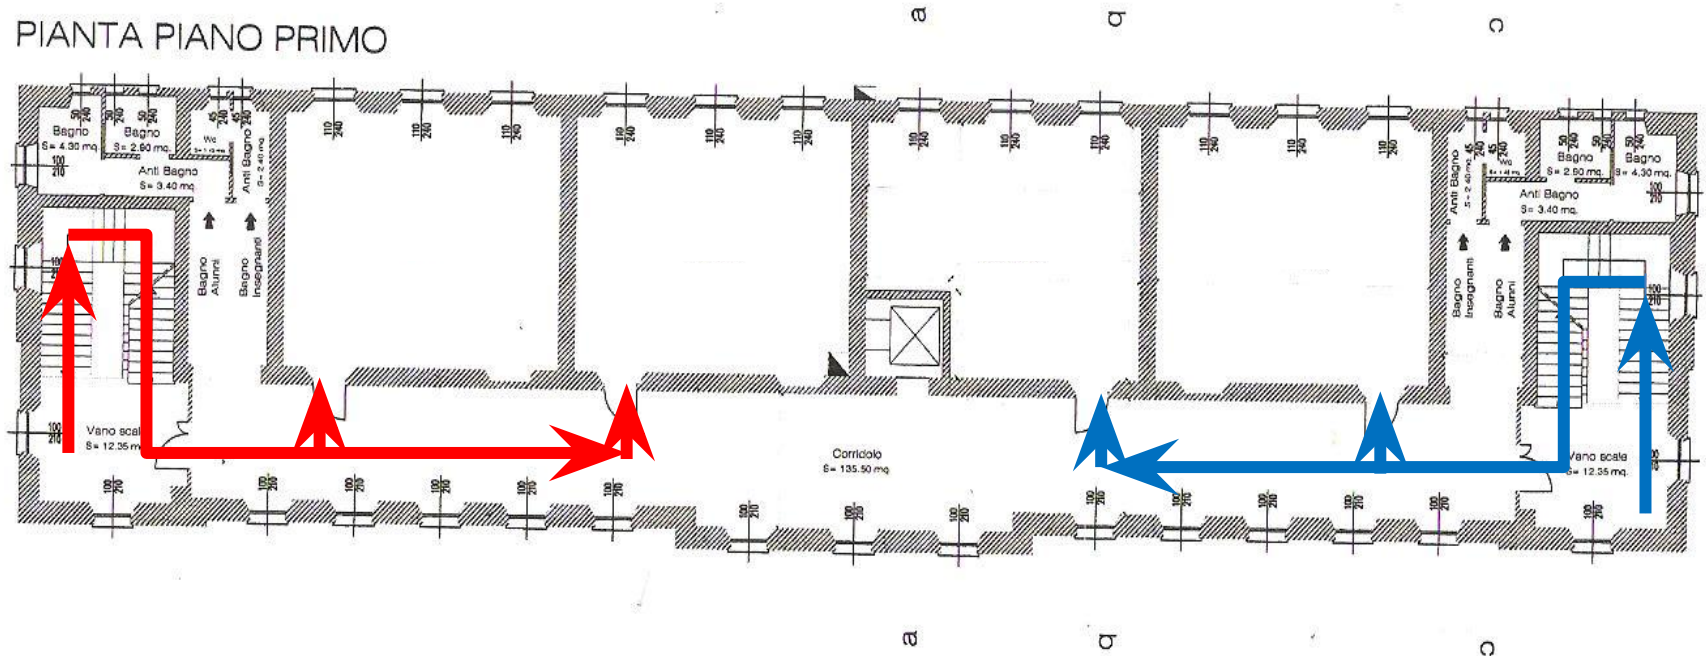

TORRE
LATO
EST

VIA
FONTANA
LATO
OVEST

PIANTA PIANO SECONDO

